


CIMITERO DI POZZAGLIO



CIMITERO DI CASALSIGONE



CIMITERO DI CASTELNUOVO GHERARDI

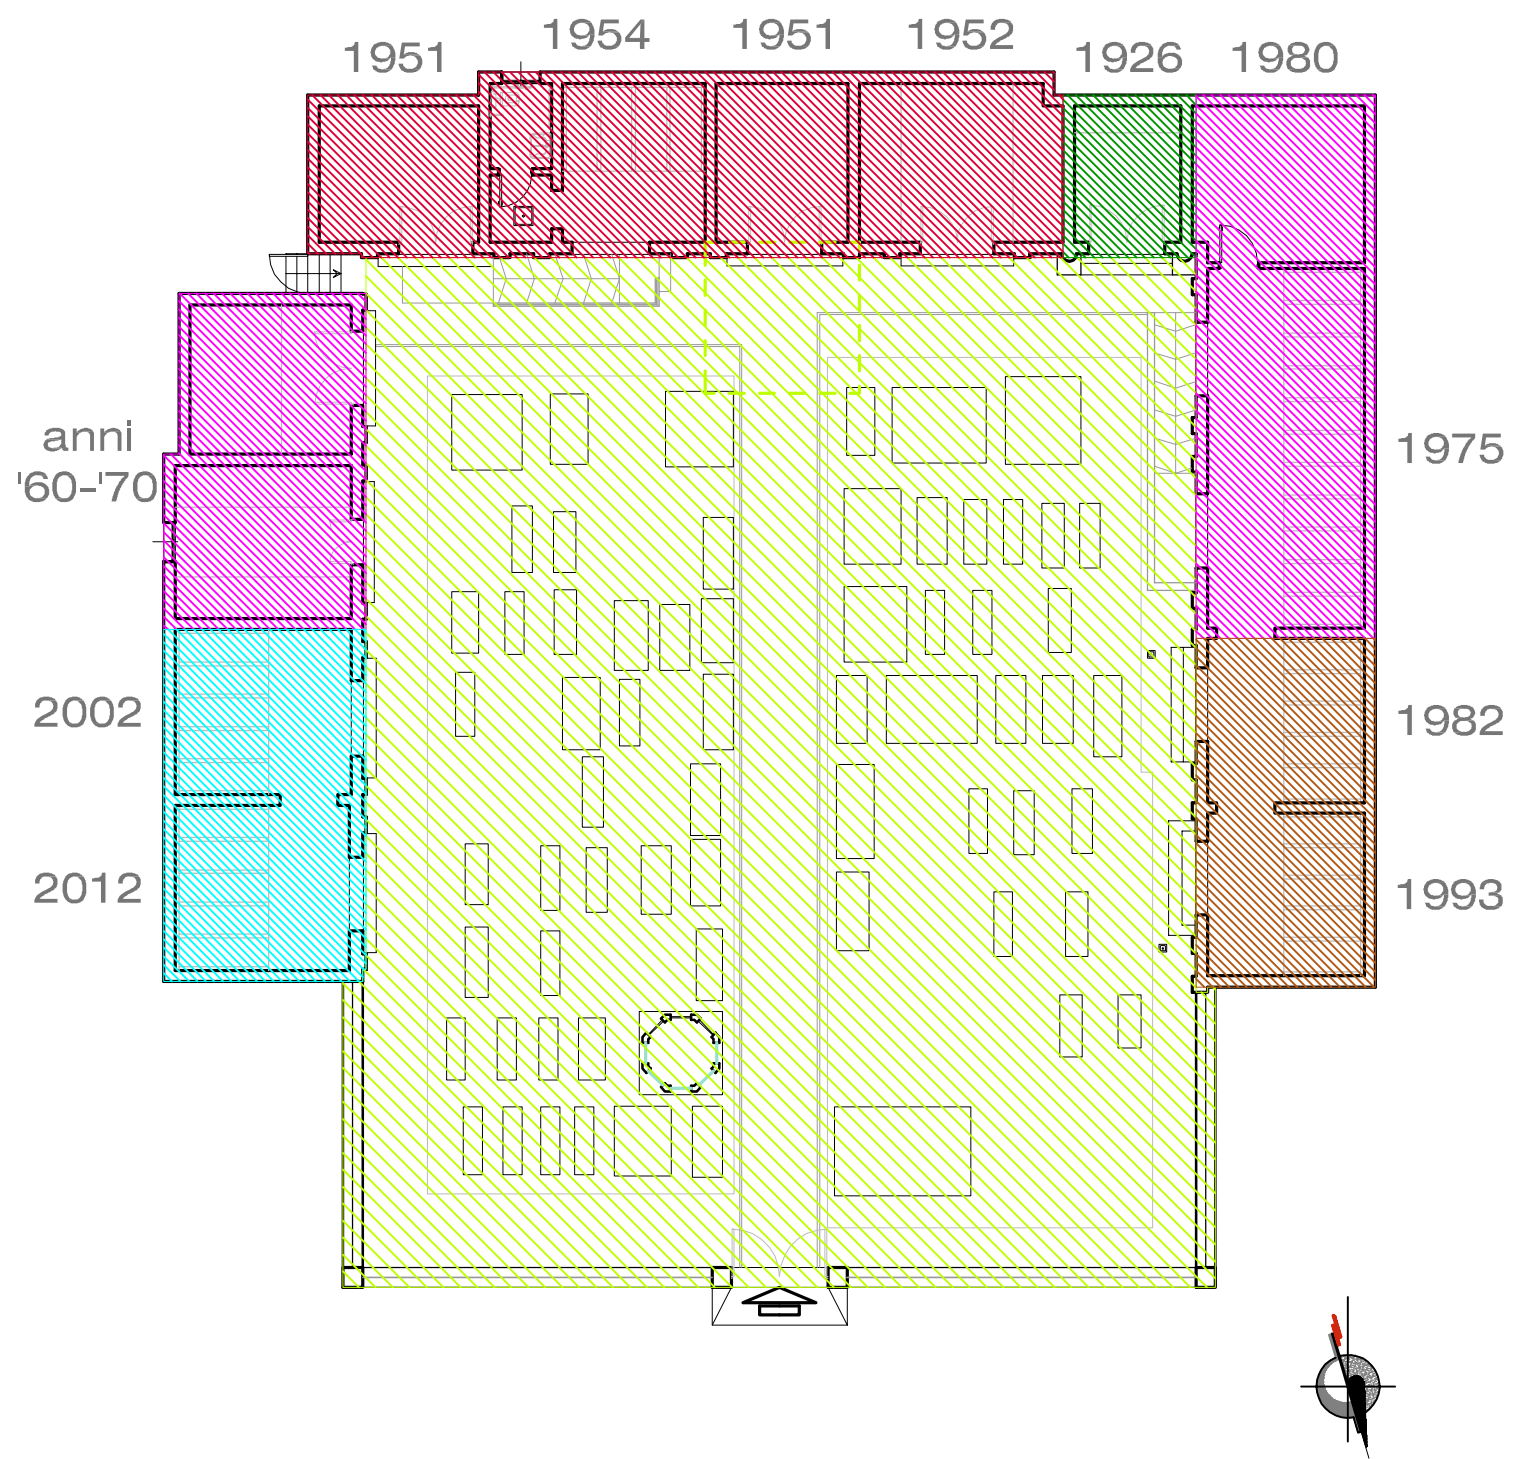

LEGENDA

EPOCHE DI COSTRUZIONE

(gli anni di costruzione riportati nell'elaborato sono da ritenersi indicativi)

	anni 1820 - 1910		anni 1941 - 1960		anni 1981 - 2000
	anni 1911 - 1940		anni 1961 - 1980		anni 2001 - oggi


Comune di Pozzaglio ed Uniti



PIANO REGOLATORE CIMITERIALE

ex art. 6
Regolamento Regionale n°6/2004
come novellato dal
Regolamento Regionale n°1/2007

PROVINCIA DI CREMONA

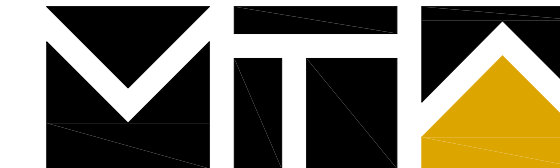

Marco Turati Architetto

Via Grado n°11
26100 CREMONA
tel/fax 0372 28417
P. IVA 01013350192
architetto@marcoturati.it

committente:
Comune di Pozzaglio ed Uniti
Via Roma n° 37
26010 Pozzaglio (CR)

ubicazione:
Cimitero di Pozzaglio:
Via Ruggeri
Cimitero Casalsigone:
Via Ripa
Cimitero Castelnuovo Gherardi:
Strada Comunale per Castelnuovo Gherardi

Sindaco:
sig. Dante Baccinelli

Responsabile del Servizio Tecnico:
arch. Silvia De Bellis

iscrizione all'Agenzia del Territorio:
Cimitero di Pozzaglio:
foglio 12 - mappali A - B - 50 - 51 - 70 - 94
Cimitero Casalsigone:
foglio 3 - mappali A - B - C
Cimitero Castelnuovo Gherardi:
foglio 15 - mappali A - B

data:
5 dicembre 2014

TAVOLA

PLANIMETRIE CIMITERI

EPOCHE DI COSTRUZIONE

8

scala 1:200