


CIMITERO DI POZZAGLIO



CIMITERO DI CASALSIGONE



CIMITERO DI CASTELNUOVO GHERARDI

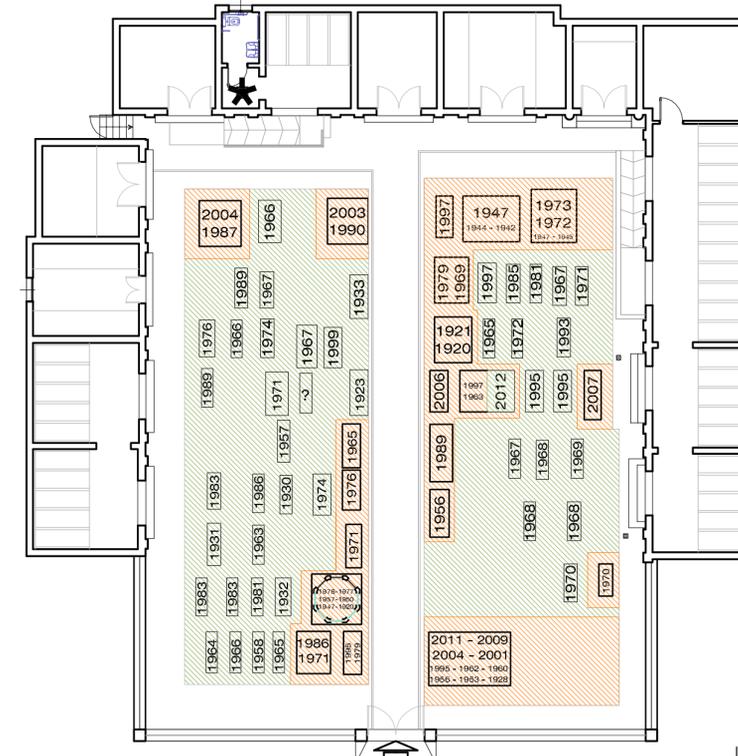

LEGENDA

(rilievo alla data del 30.06.2014 - la presenza di cassette con resti mortali non viene sempre riportata in planimetria come datazione)

-  TUMULI / LOCULI IPOGEI OCCUPATI (tombe private)
-  TUMULI: DATA DI MORTE

-  CAMPI PER INUMAZIONE OCCUPATI
-  INUMAZIONI: DATA DI MORTE

-  CAMPI PER FOSSE DI ROTAZIONE OCCUPATI
-  FOSSE DI ROTAZIONE: DATA DI INUMAZIONE A SEGUITO ESTUMULAZIONE INDECOMPOSTI
-  SEPOLTURE CON DATA NON RILEVATA

-  ALBERATURE
-  SIEPE
-  OSSARI COMUNI

Comune di Pozzaglio ed Uniti



**PIANO
REGOLATORE
CIMITERIALE**
ex art. 6
Regolamento Regionale n°6/2004
come novellato dal
Regolamento Regionale n°1/2007

PROVINCIA DI CREMONA

TAVOLA

PLANIMETRIE CIMITERI

RILIEVO DELLE SEPOLTURE A TERRA - INUMAZIONI, TUMULI E FOSSE

6

scala 1:200



Marco Turati Architetto

Via Grado n°11
26100 CREMONA
tel/fax 0372 28417
P. IVA 01013350192
architetto@marcoturati.it

committente:
Comune di Pozzaglio ed Uniti
Via Roma n° 37
26010 Pozzaglio (CR)

ubicazione:
Cimitero di Pozzaglio:
Via Ruggeri
Cimitero Casalsigone:
Via Ripa
Cimitero Castelnuovo Gherardi:
Strada Comunale per Castelnuovo Gherardi

Sindaco:
sig. Dante Bacchinelli

Responsabile del Servizio Tecnico:
arch. Silvia De Bellis

iscrizione all'Agenzia del Territorio:
Cimitero di Pozzaglio:
foglio 12 - mappali A - B - 50 - 51 - 70 - 94
Cimitero Casalsigone:
foglio 3 - mappali A - B - C
Cimitero Castelnuovo Gherardi:
foglio 15 - mappali A - B

data:
5 dicembre 2014