




**PIANO PER INSEDIAMENTI PRODUTTIVI  
DI VIA BONGIOVANNI SUD**

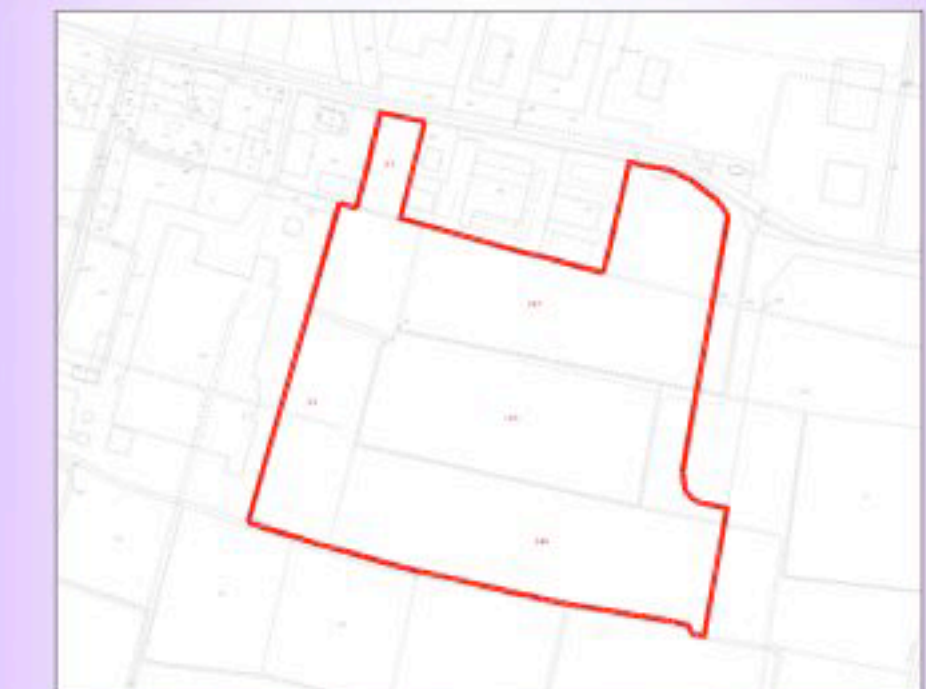

**OPERE DI URBANIZZAZIONE**

ELABORATO N. **2**


(SCALA 1: 50 - 1:1000)



**LEGENDA**

- Perimetro P.I.P. "via Bongiovanni Sud"
- Perimetro S.U.A.P. WalCor - Gazely
- Rete elettrica e telefonica
- Fognatura acque bianche
- Fognatura acque nere
- Rete acquedotto e metanodotto
- Perimetro comparto stralcio

**SEZIONE TIPO**

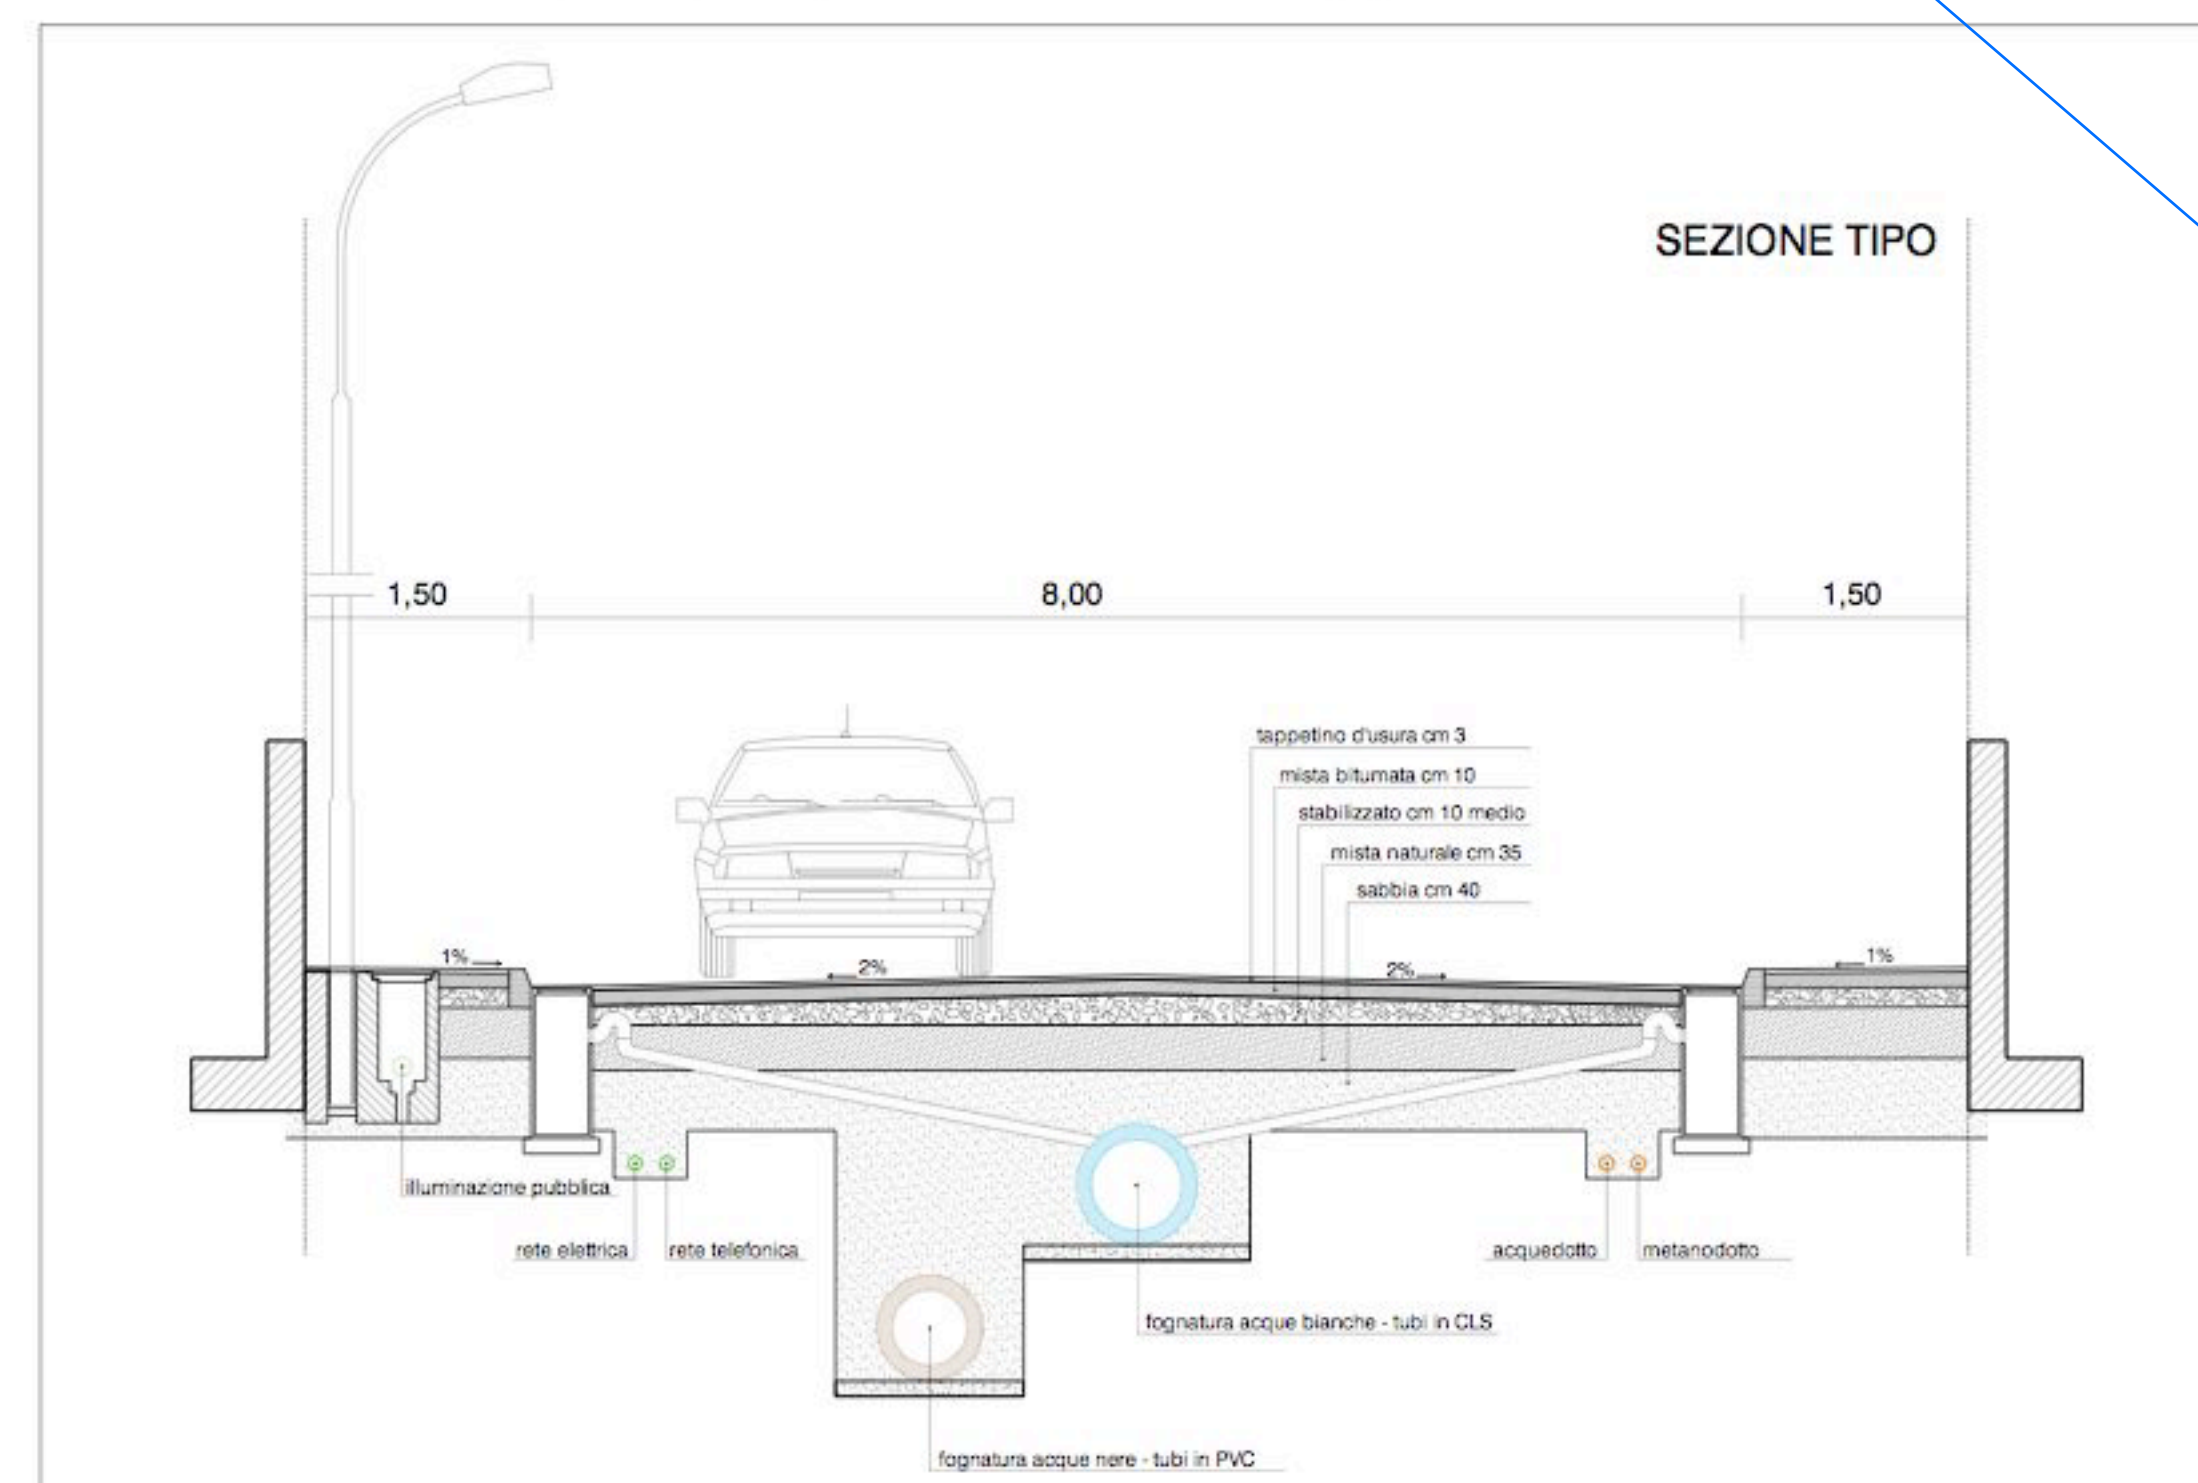

COMPARTO SOGGETTO AD  
ATTUAZIONE PRIVATA  
Sup Fondiaria = 17.845mq