
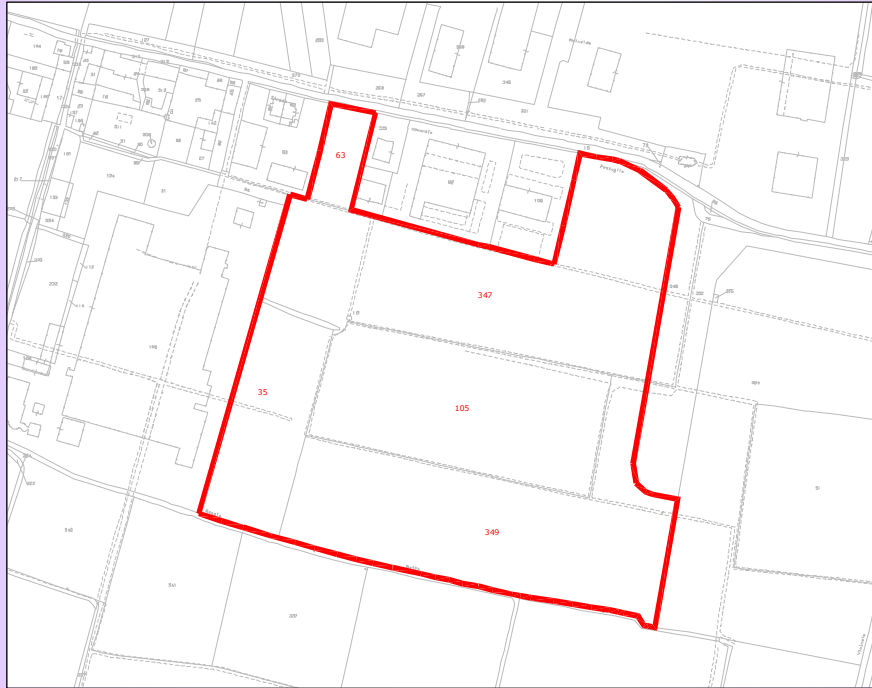




REGIONE LOMBARDIA  
PROVINCIA DI CREMONA  
COMUNE DI POZZAGLIO ED UNITI



PIANO PER INSEDIAMENTI PRODUTTIVI  
DI VIA BONGIOVANNI SUD




PLANIVOLUMETRICO

ELABORATO N. 5

(SCALA 1 : 1000)

PROGETTO: ARCH. MICHELE DE GRECCHIO  
COLLABORAZIONE: ARCH. ERICA GHIDETTI

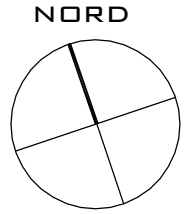

LOTTO n.	Superficie Fondiaria	S.Coperta max realizzabile	Rapporto di Copertura
1.1	5.309 mq	3.000 mq	56,5% Verificato
1.2	5.912 mq	3.416 mq	57,7% Verificato
2.1	6.147mq	3.277mq	53,3% Verificato
2.2	6.194 mq	3.567 mq	57,6% Verificato
3.1	5.985 mq	3.077 mq	51,0% Verificato
3.2	4.351mq	2.606 mq	60,0% Verificato
3.3	6.375 mq	3.602 mq	56,0% Verificato
4.1	4.135 mq	2.136 mq	51,6% Verificato
4.2	4.563 mq	2.411 mq	52,8% Verificato
5.1	4.420 mq	2.359 mq	53,3% Verificato
5.2	4.511 mq	2.359 mq	52,2% Verificato
6.1	4.459 mq	2.390 mq	53,6% Verificato
6.2	4.455 mq	2.390 mq	53,6% Verificato
66.701 mq		Superficie Fondiaria totale	

Superficie fondiaria: 66.701 mq (78,40%)  
Superficie strade: 6.997 mq (8,22%)  
Superficie standard: 11.384 mq (13,38%)  
Superficie territoriale: 85.082 mq (100,00%)

Standard reperito:  
verde: 8.900 mq  
parcheggi: 2.484 mq  
11.384mq